




DANE INWESTORA
UL. GRABSKIEGO 25J
20-330 LUBLIN
TEL. 81 444 22 00
604 70 80 70

NAZWA INWESTYCJI

BUDYNEK MIESZKALNY WIELORODZINNY B4

ADRES INWESTYCJI

ul. Henryka Wolińskiego 6
20-491 Lublin

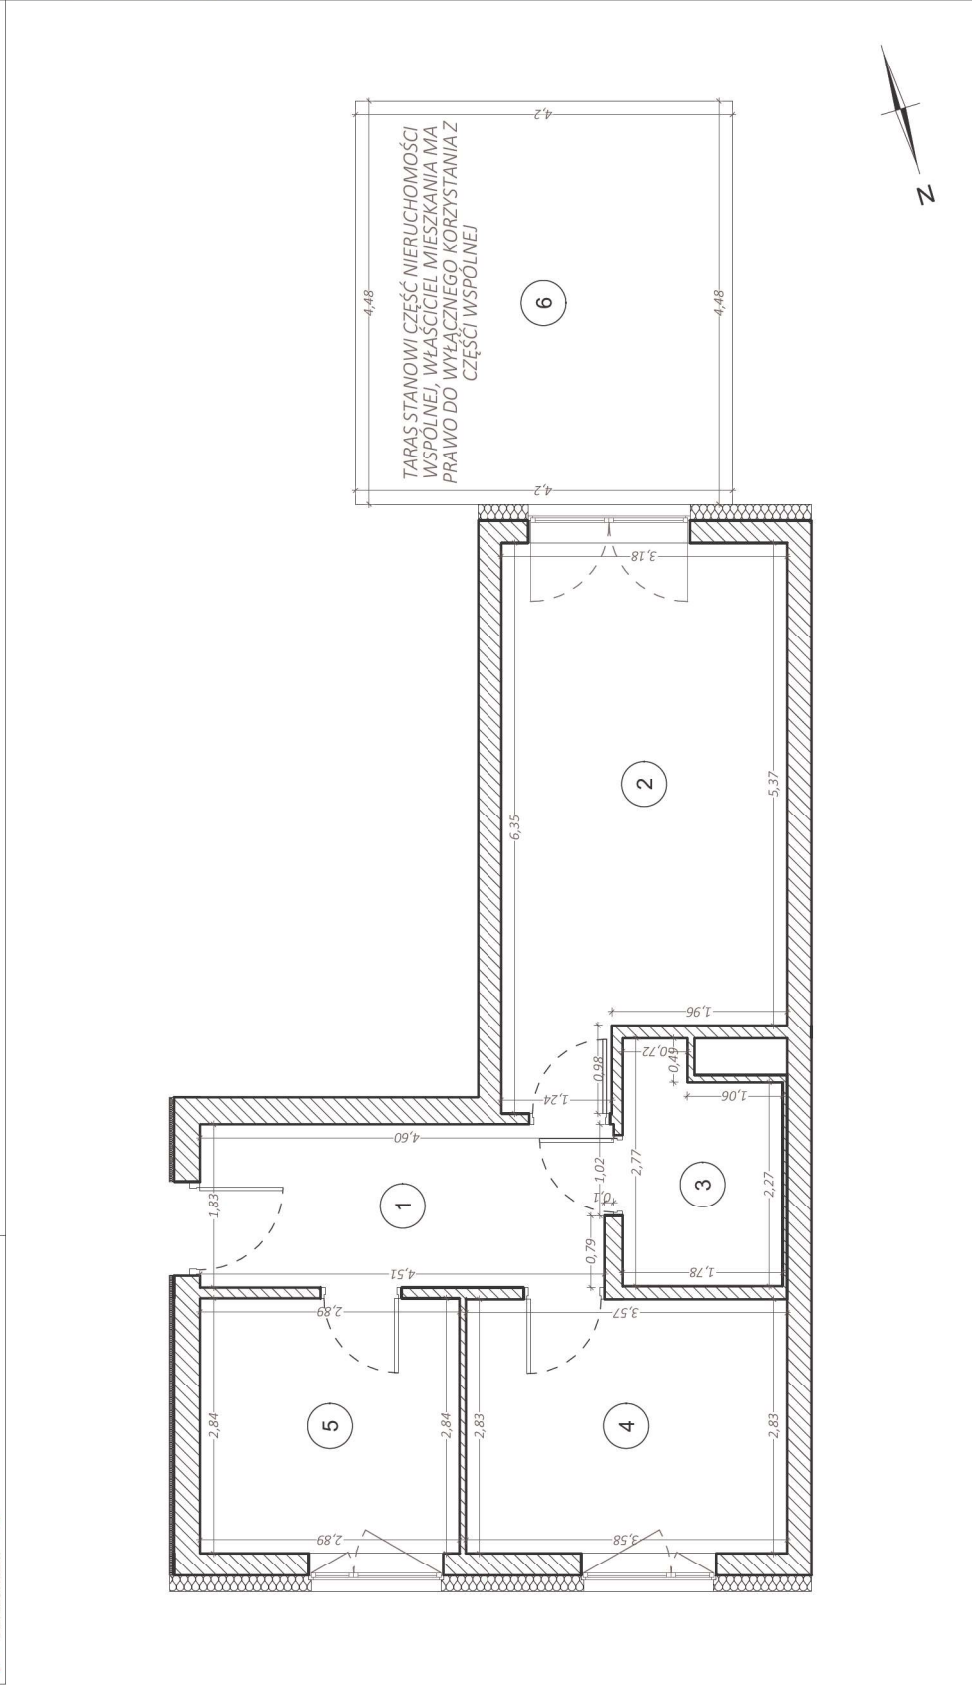

LOKALIZACJA LOKALU



ZESTAWIENIE POWIERZCHNI

1.	PRZEDPOKÓJ	8,29
2.	POKÓJ DZIENNY + ANEKS KUCHENNY	18,34
3.	ŁAZIENKA	4,40
4.	POKÓJ I	10,12
5.	POKÓJ II	8,21
ŁĄCZNIE = 49,36 m ²		
6.	TARAS	18,82
		18,82 m ²

LICZBA POKOI	POWIERZCHNIA
3P + AK	49,36 m ²
KONDYGNACJA	NUMER LOKALU
PARTER	29

Lublin, 08.05.2024

skala: 1:50	Opracowanie wykonano wg normy PN-ISO 9836:2015-12 na podstawie pomiaru z kwietnia 2024 r.	LOKSODROMA Usługi Geodezyjno-Kartograficzne Bartłomiej Mrugała Nowy Pozoń 92 - 24-130 Końskowola Tel: 535-032-064 NIP: 712 286 54 66 Regon: 061703211	Opracowany przez:	Sprawdzony przez:
-------------	--	--	-------------------	-------------------