




DANE INWESTORA
UL. GRABSKIEGO 25J
20-330 LUBLIN
TEL. 81 444 22 00
604 70 80 70

NAZWA INWESTYCJI


BUDYNEK MIESZKALNY WIELORODZINNY B4

ADRES INWESTYCJI

ul. Henryka Wolińskiego 6
20-491 Lublin

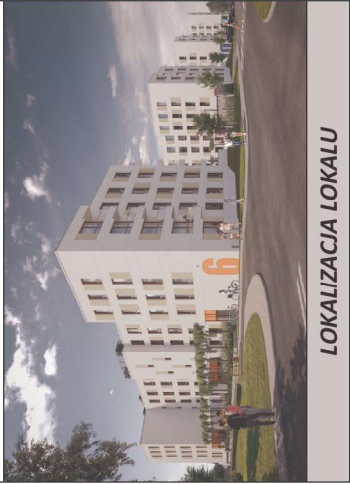

LOKALIZACJA LOKALU

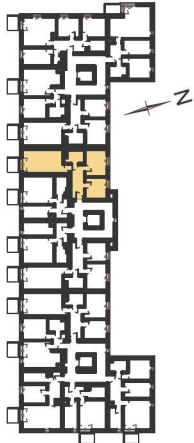


ZESTAWIENIE POWIERZCHNI

1.	PRZEDPOKÓJ	8,33
2.	POKÓJ DZIENNY + ANEKS KUCHENNY	18,31
3.	ŁAZIENKA	4,38
4.	POKÓJ I	10,20
5.	POKÓJ II	8,24
ŁĄCZNIE = 49,46 m ²		
6.	BALKON	3,18
		3,18 m ²

LICZBA POKOI	POWIERZCHNIA
3P + AK	49,46 m ²
KONDYGNACJA	NUMER LOKALU
I PIĘTRO	33

Lublin, 23.04.2024

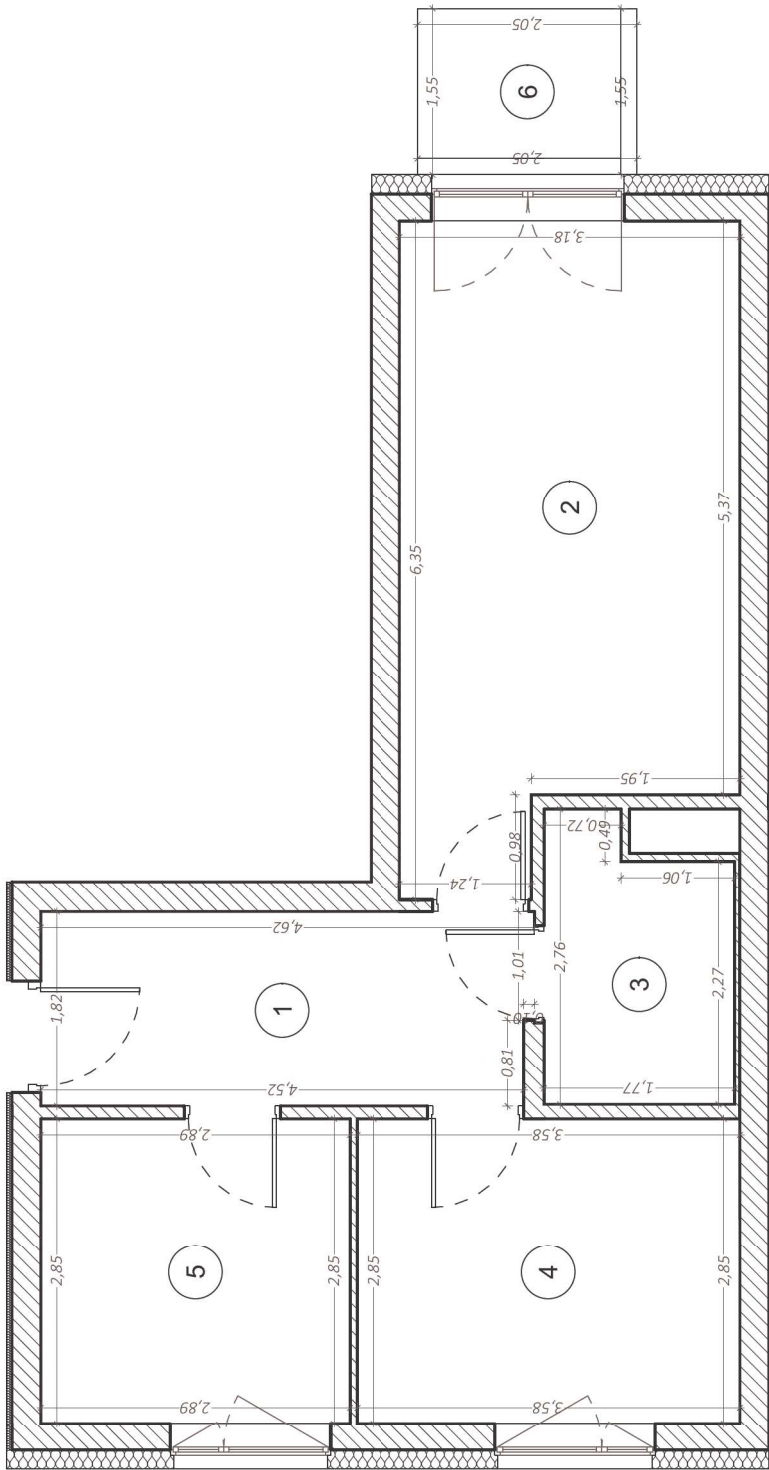

skala: 1:50

LOKSODROMA
Usługi Geodezyjno-Kartograficzne
Bartłomiej Mrugała
Nowy Pożóg 92 24-130 Końskowola
Tel: 535-032-064
NIP: 712 286 54 66 Regon: 081703211

Opracowany przez:

Sprawdzony przez:

Opracowanie wykonane wg normy PN-ISO 9836:2015-12
na podstawie pomiaru z kwietnia 2024 r.