



DANE INWESTORA
UL. GRABSKIEGO 25J
20-330 LUBLIN
TEL. 81 444 22 00
604 70 80 70

NAZWA INWESTYCJI

BUDYNEK MIESZKALNY WIELORODZINNY B4

ADRES INWESTYCJI

ul. Henryka Wolińskiego 6
20-491 Lublin




LOKALIZACJA LOKALU



ZESTAWIENIE POWIERZCHNI

1.	PRZEDPOKÓJ	7,68
2.	POKÓJ I	8,42
3.	POKÓJ II	10,61
4.	ŁAZIENKA	4,39
5.	POKÓJ DZIENNY + ANEKS KUCHENNY	18,17
ŁĄCZNIE = 49,27 m ²		
6.	TARAS	18,59
		18,59 m ²

LICZBA POKOI	Lublin, 08.05.2024
3P + AK	POWIERZCHNIA
KONDYGNACJA	49,27 m ²
PARTER	NUMER LOKALU
	46

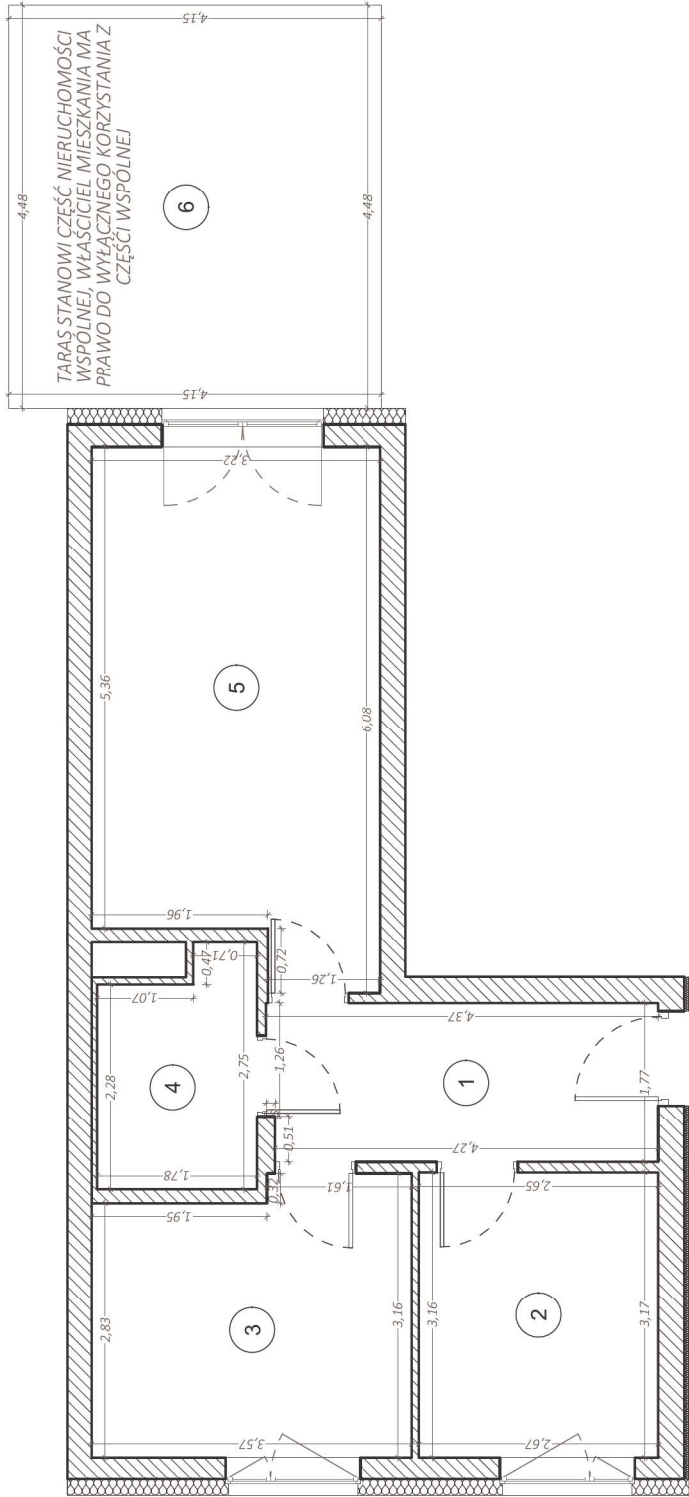

skala: 1:50

Opracowanie wykonane wg normy PN-ISO 9836:2015-12
na podstawie pomiaru z kwietnia 2024 r.

LOKSODROMA
Usługi Geodezyjno-Kartograficzne
Bartłomiej Mrugała
Nowy Pozoń 92 - 24-130 Końskowola
Tel: 535-032-064
NIP: 712 286 54 66 Regon: 061703211

Opracowany przez:

Sprawdzony przez: