



DANE INWESTORA
UL. GRABSKIEGO 25J
20-330 LUBLIN
TEL. 81 444 22 00
604 70 80 70

NAZWA INWESTYCJI


BUDYNEK MIESZKALNY WIELORODZINNY B4

ADRES INWESTYCJI

ul. Henryka Wolińskiego 6
20-491 Lublin



LOKALIZACJA LOKALU

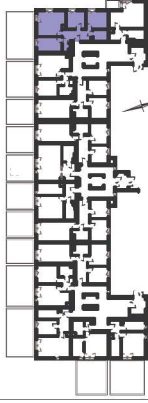


ZESTAWIENIE POWIERZCHNI

1.	PRZEDPOKÓJ	8,77
2.	WC	1,36
3.	POKÓJ I	9,29
4.	POKÓJ DZIENNY + ANEKS KUCHENNY	16,89
5.	POKÓJ II	8,49
6.	POKÓJ III	9,34
7.	ŁAZIENKA	4,10
ŁĄCZNIE =		58,24 m ²
8.	TARAS	33,94
		33,94 m ²

Lublin, 08.05.2024

LICZBA POKOI	POWIERZCHNIA
4P + AK	58,24 m ²
KONDYGNACJA	NUMER LOKALU
PARTER	48

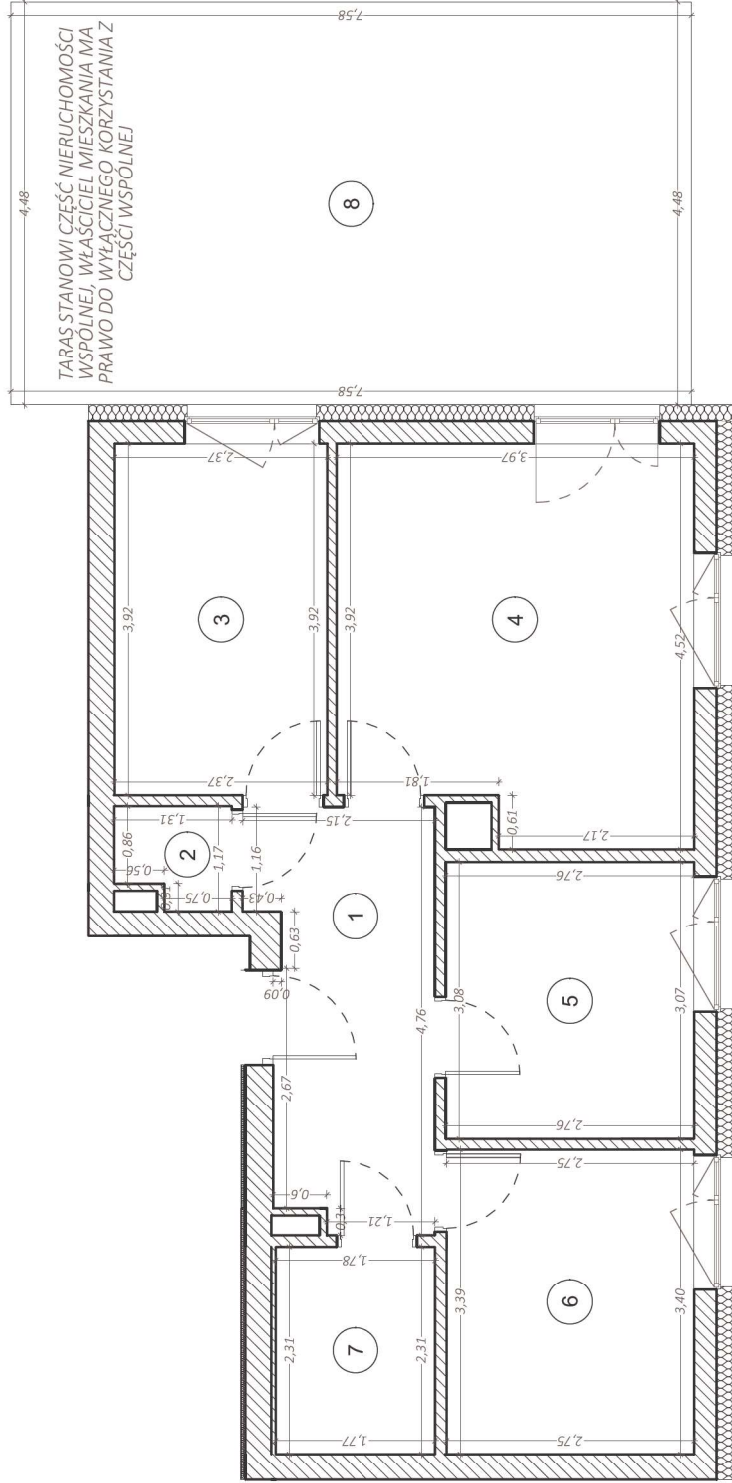

skala: 1:50

Opracowanie wykonane wg normy PN-ISO 9836:2015-12
na podstawie pomiaru z kwietnia 2024 r.

LOKSODROMA
Usługi Geodezyjno-Kartograficzne
Bartłomiej Mrugała
Nowy Pozoń 92 - 24-130 Końskowola
Tel: 535-032-064
NIP: 712 286 54 66 Regon: 061703211

Opracowany przez:

Sprawdzony przez: