





DANE INWESTORA
UL. GRABSKIEGO 25J
20-330 LUBLIN
TEL. 81 444 22 00
604 70 80 70

NAZWA INWESTYCJI

BUDYNEK MIESZKALNY WIELORODZINNY B4


ADRES INWESTYCJI

ul. Henryka Wolińskiego 6
20-491 Lublin

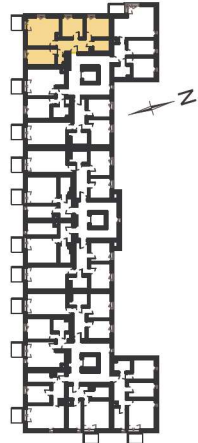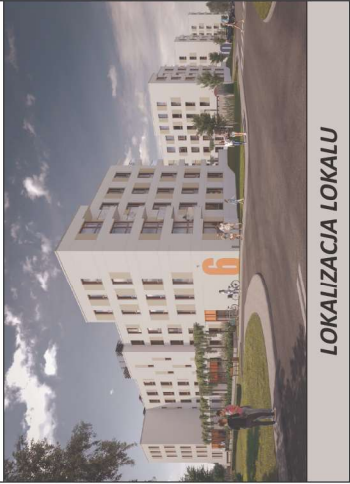

ZESTAWIENIE POWIERZCHNI

1.	PRZEDPOKÓJ	8,90
2.	WC	1,40
3.	POKÓJ I	9,29
4.	POKÓJ DZIENNY + ANEKS KUCHENNY	16,92
5.	POKÓJ II	8,59
6.	POKÓJ III	9,36
7.	ŁAZIENKA	4,11
ŁĄCZNIE = 58,57 m ²		
8.	BALKON	3,18
		3,18 m ²

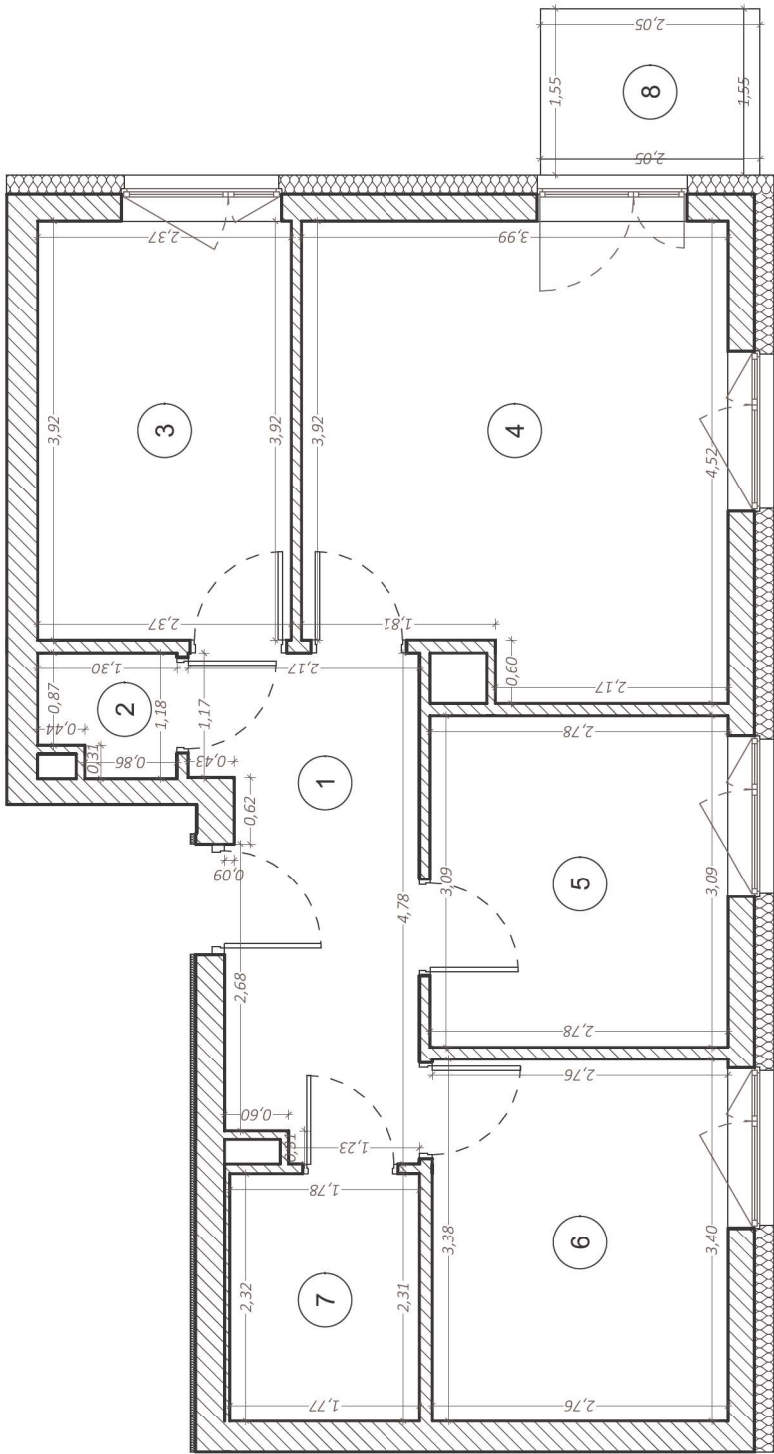

skala: 1:50

Opracowanie wykonane wg normy PN-ISO 9836:2015-12
na podstawie pomiaru z kwietnia 2024 r.

LOKSODROMA

Usługi Geodezyjno-Kartograficzne
Bartłomiej Mrugała

Nowy Pożóg 92 24-130 Końskowola
Tel: 535-032-064
NIP: 712 286 54 66 Regon: 081703211

Opracowany przez:

Sprawdzony przez:

Lublin, 23.04.2024

LICZBA POKOI

4P + AK

POWIERZCHNIA

58,57 m²

KONDYGNACJA

I PIĘTRO

52