




DANE INWESTORA
UL. GRABSKIEGO 25J
20-330 LUBLIN
TEL. 81 444 22 00
604 70 80 70

NAZWA INWESTYCJI


BUDYNEK MIESZKALNY WIELORODZINNY B4

ADRES INWESTYCJI

ul. Henryka Wołoskiego 6
20-491 Lublin

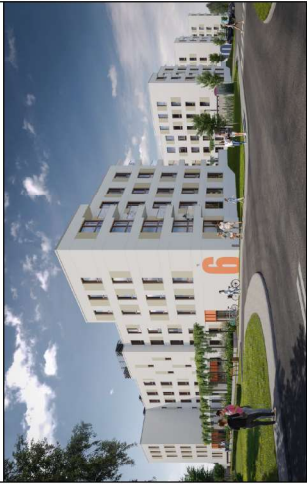


LOKALIZACJA LOKALU

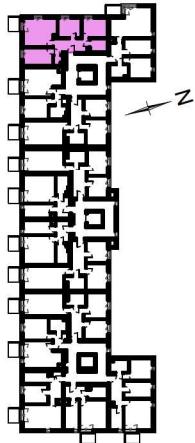

ZESTAWIENIE POWIERZCHNI

1.	PRZEDPOKÓJ	8,85
2.	WC	1,41
3.	POKÓJ I	9,30
4.	POKÓJ DZIENNY + ANEKS KUCHENNY	16,90
5.	POKÓJ II	8,54
6.	POKÓJ III	9,41
7.	ŁAZIENKA	4,02
ŁĄCZNIE = 58,43 m ²		
8.	BALKON	3,18
		3,18 m ²

LICZBA POKOI	POWIERZCHNIA
4P + AK	58,43 m ²
KONDYGNACJA	NUMER LOKALU
II PIĘTRO	56

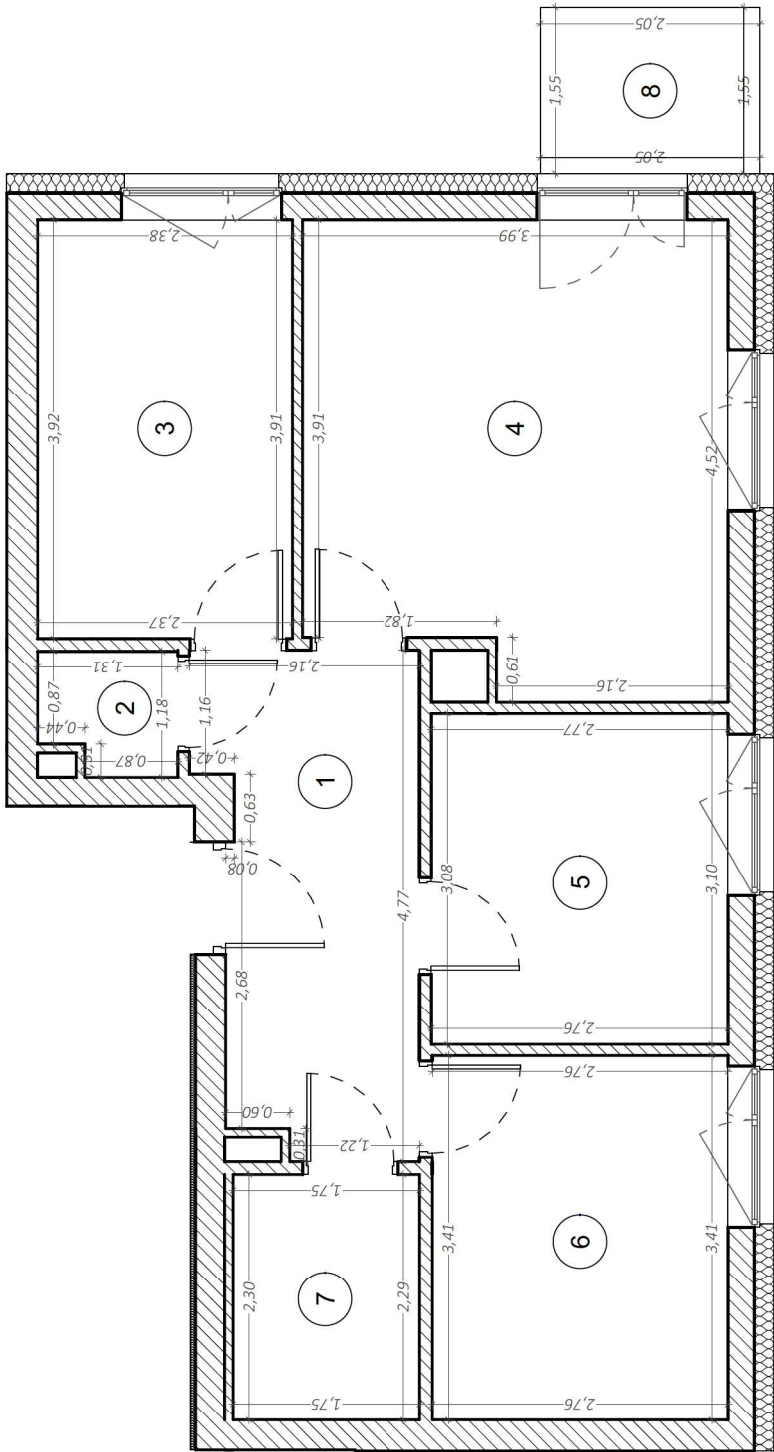

skala: 1:50

Opracowanie wykonane wg normy PN-ISO 9836:2015-12
na podstawie pomiaru z kwietnia 2024 r.

LOKSODROMA
Usługi Geodezyjno-Kartograficzne
Bartłomiej Mrugała
Nowy Pożóg 92 24-130 Końskowola
Tel: 535-032-064
NIP: 712 286 54 66 Regon: 061703211

Opracowany przez:

Sprawdzony przez:

Lublin, 23.04.2024